


# Anlage 15.2 - Höhenplan Am Feldrain

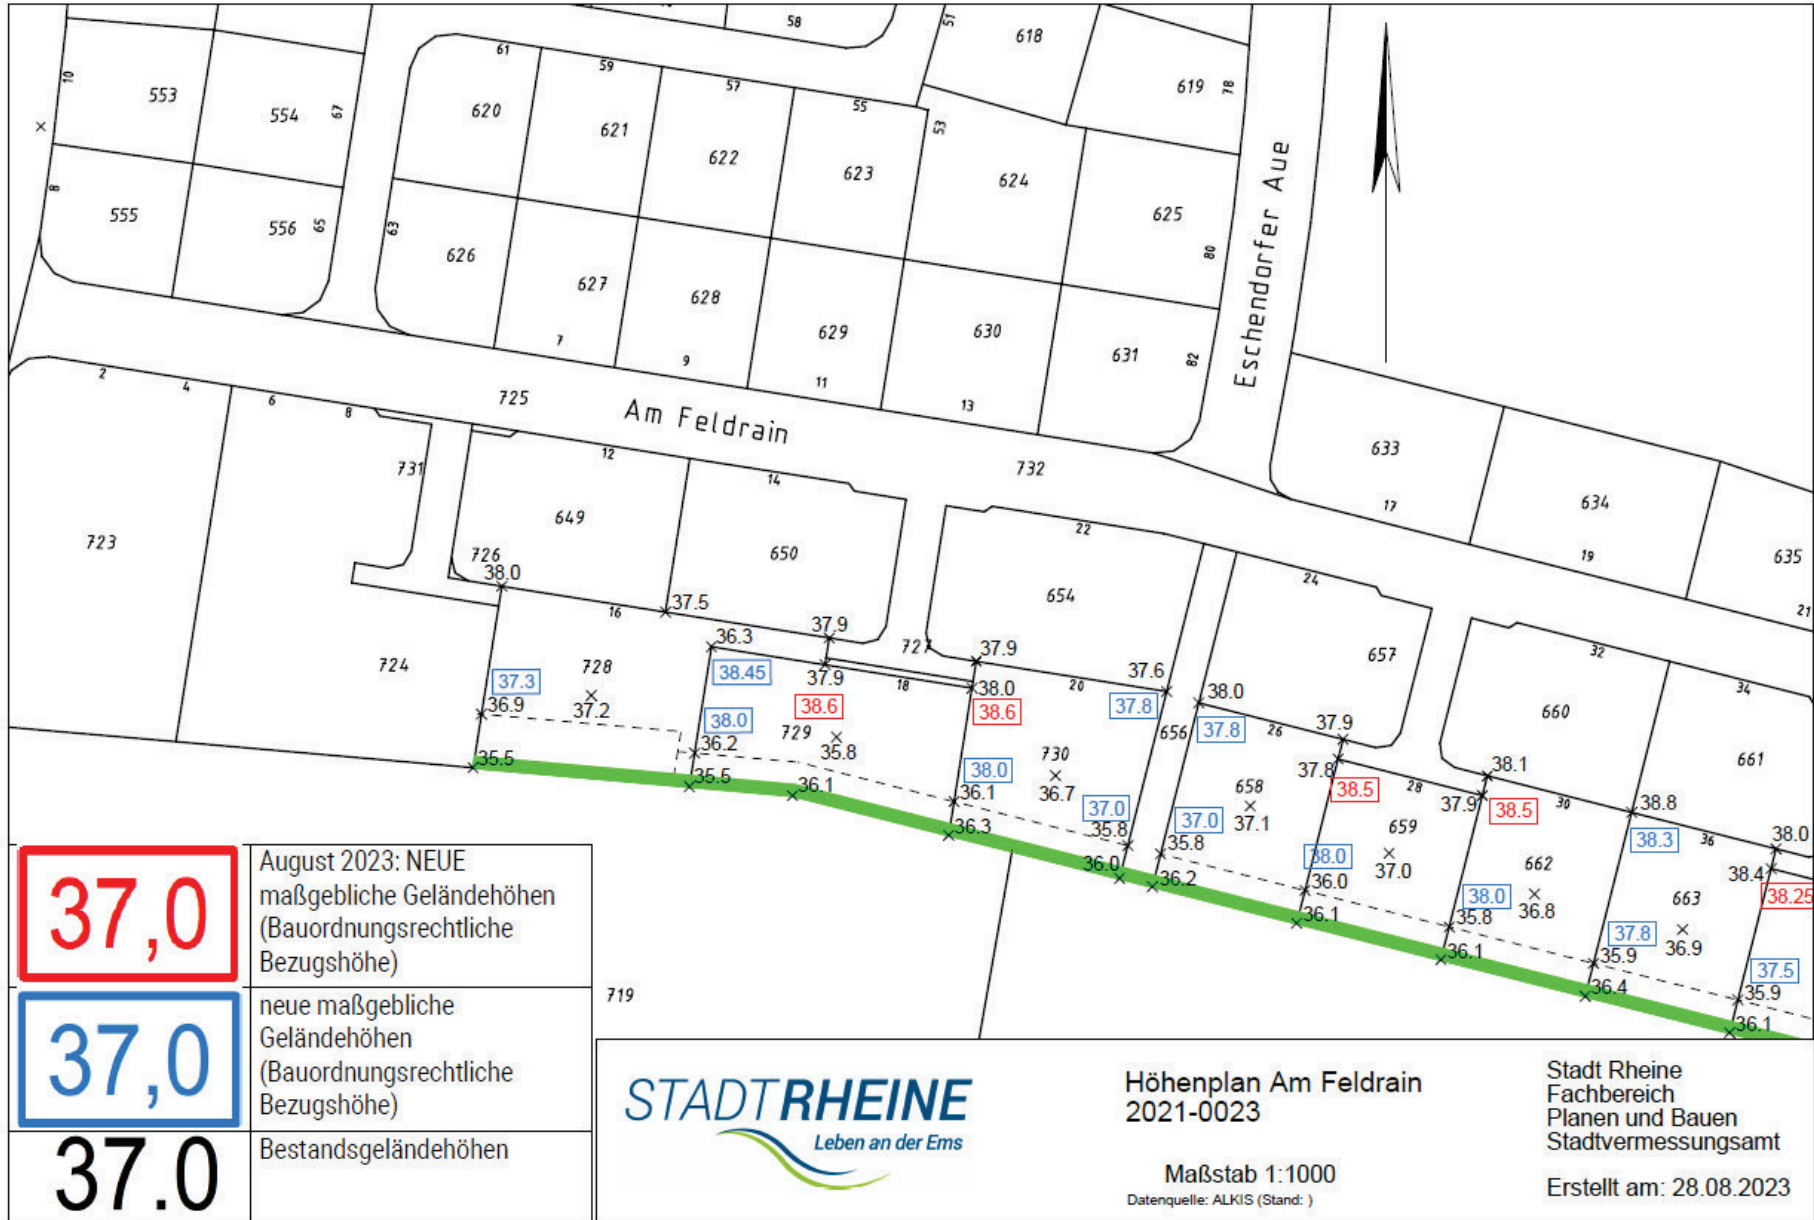

37,0	August 2023: NEUE maßgebliche Geländehöhen (Bauordnungsrechtliche Bezugshöhe)
37,0	neue maßgebliche Geländehöhen (Bauordnungsrechtliche Bezugshöhe)
37.0	Bestandsgeländehöhen

Höhenplan Am Feldrain  
2021-0023

Stadt Rheine  
Fachbereich  
Planen und Bauen  
Stadtvermessungsamt

Maßstab 1:1000  
Datenquelle: ALKIS (Stand: )

Erstellt am: 28.08.2023